

Выписка из Единого государственного реестра недвижимости об основных характеристиках и зарегистрированных правах на объект недвижимости

Сведения об основных характеристиках объекта недвижимости

В Единый государственный реестр недвижимости внесены следующие сведения:

Раздел 1 Лист 1

Здание			
вид объекта недвижимости			
Лист № 1 раздела 1	Всего листов раздела 1: 1	Всего разделов: 4	Всего листов выписки: 7
16 июня 2021г.			
Кадастровый номер:	78:14:0007517:1956		
Номер кадастрового квартала:	78:14:0007517		
Дата присвоения кадастрового номера:	09.01.2013		
Ранее присвоенный государственный учетный номер:	Инвентарный номер б/н; Кадастровый номер 78:7517:24:119		
Местоположение:	г.Санкт-Петербург, Московский проспект, дом 103, корпус 6, литера Й		
Площадь:	906.8		
Назначение:	Нежилое		
Наименование:	Складское		
Количество этажей, в том числе подземных этажей:	1, в том числе подземных 0		
Год ввода в эксплуатацию по завершении строительства:	1965		
Год завершения строительства:	данные отсутствуют		
Кадастровая стоимость, руб:	12008448.62		
Кадастровые номера иных объектов недвижимости, в пределах которых расположен объект недвижимости:	78:14:0007517:24		
Кадастровые номера помещений, машино-мест, расположенных в здании или сооружении:	78:14:0007517:1958, 78:14:0007517:1959, 78:14:0007517:1960, 78:14:0007517:1961		
Виды разрешенного использования:	данные отсутствуют		
Статус записи об объекте недвижимости:	Сведения об объекте недвижимости имеют статус "актуальные, ранее учтенные"		
Особые отметки:	Право (ограничение права, обременение объекта недвижимости) зарегистрировано на объект недвижимости с наименованием: Склад.		
Получатель выписки:	Черноморченко Михаил Геннадьевич (представитель правообладателя), Правообладатель: Общество с ограниченной ответственностью "Специализированный застройщик "Сакристия", ИНН: 7801203661		

полное наименование должности	подпись	инициалы, фамилия
-------------------------------	---------	-------------------

М.П.

Выписка из Единого государственного реестра недвижимости об основных характеристиках и зарегистрированных правах на объект недвижимости
Сведения о зарегистрированных правах

Здание			
вид объекта недвижимости			
Лист № 1 раздела 2	Всего листов раздела 2: 1	Всего разделов: 4	Всего листов выписки: 7
16 июня 2021г.			
Кадастровый номер:		78:14:0007517:1956	

1	Правообладатель (правообладатели):	1.1	Общество с ограниченной ответственностью "Специализированный застройщик "Сакристия", ИНН: 7801203661, ОГРН: 1147847553314
2	Вид, номер, дата и время государственной регистрации права:	2.1	Собственность 78:14:0007517:1956-78/011/2021-23 16.06.2021 10:12:40
3	Документы-основания	3.1	Договор купли-продажи объектов недвижимости, № М103, выдан 19.05.2021
4	Сведения об осуществлении государственной регистрации сделки, права, ограничения права без необходимого в силу закона согласия третьего лица, органа:	4.1	данные отсутствуют
5	Ограничение прав и обременение объекта недвижимости:	не зарегистрировано	
6	Заявленные в судебном порядке права требования:	данные отсутствуют	
7	Сведения о возражении в отношении зарегистрированного права:	данные отсутствуют	
8	Сведения о наличии решения об изъятии объекта недвижимости для государственных и муниципальных нужд:	данные отсутствуют	
9	Сведения о невозможности государственной регистрации без личного участия правообладателя или его законного представителя:	данные отсутствуют	
10	Правопритязания и сведения о наличии поступивших, но не рассмотренных заявлений о проведении государственной регистрации права (перехода, прекращения права), ограничения права или обременения объекта недвижимости, сделки в отношении объекта недвижимости:	отсутствуют	



полное наименование должности	подпись	инициалы, фамилия
-------------------------------	---------	-------------------


М.П.

Выписка из Единого государственного реестра недвижимости об основных характеристиках и зарегистрированных правах на объект недвижимости

Описание местоположения объекта недвижимости

Здание			
вид объекта недвижимости			
Лист № 1 раздела 4	Всего листов раздела 4: 1	Всего разделов: 4	Всего листов выписки: 7
16 июня 2021г.			
Кадастровый номер:		78:14:0007517:1956	

Схема расположения объекта недвижимости (части объекта недвижимости) на земельном участке(ах)

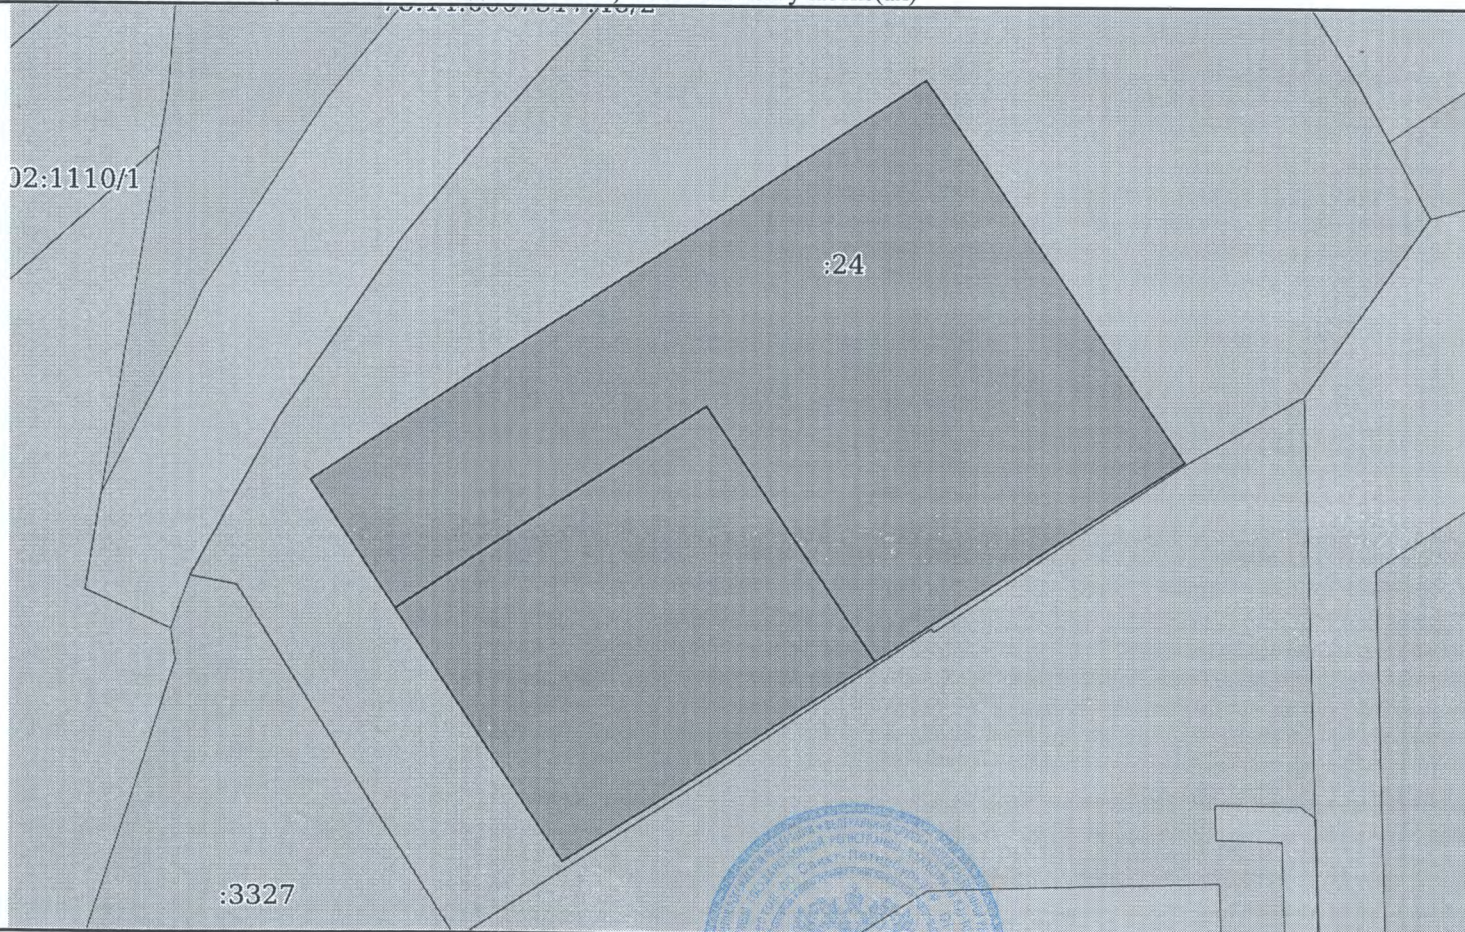

Масштаб 1:500


Условные обозначения:

полное наименование должности	подпись	инициалы, фамилия
-------------------------------	---------	-------------------

М.П.

Выписка из Единого государственного реестра недвижимости об основных характеристиках и зарегистрированных правах на объект недвижимости
План расположения помещения, машино-места на этаже (плане этажа)

Здание			
вид объекта недвижимости			
Лист № 1 раздела 5	Всего листов раздела 5: 4	Всего разделов: 4	Всего листов выписки: 7
16 июня 2021г.			
Кадастровый номер: 78:14:0007517:1956		Номер этажа (этажей): 1	

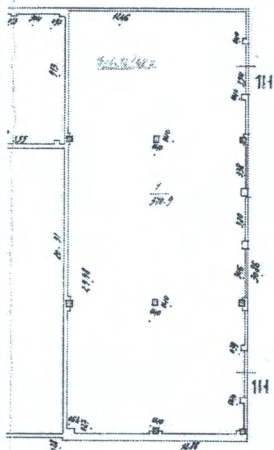

Масштаб 1



полное наименование должности	подпись	инициалы, фамилия
	М.П.	Васильева Е.В.

Здание

вид объекта недвижимости

Лист № 2 раздела 5

Всего листов раздела 5: 4


Всего разделов: 4

Всего листов выписки: 7

16 июня 2021г.

Кадастровый номер: 78:14:0007517:1956

Номер этажа (этажей): 1

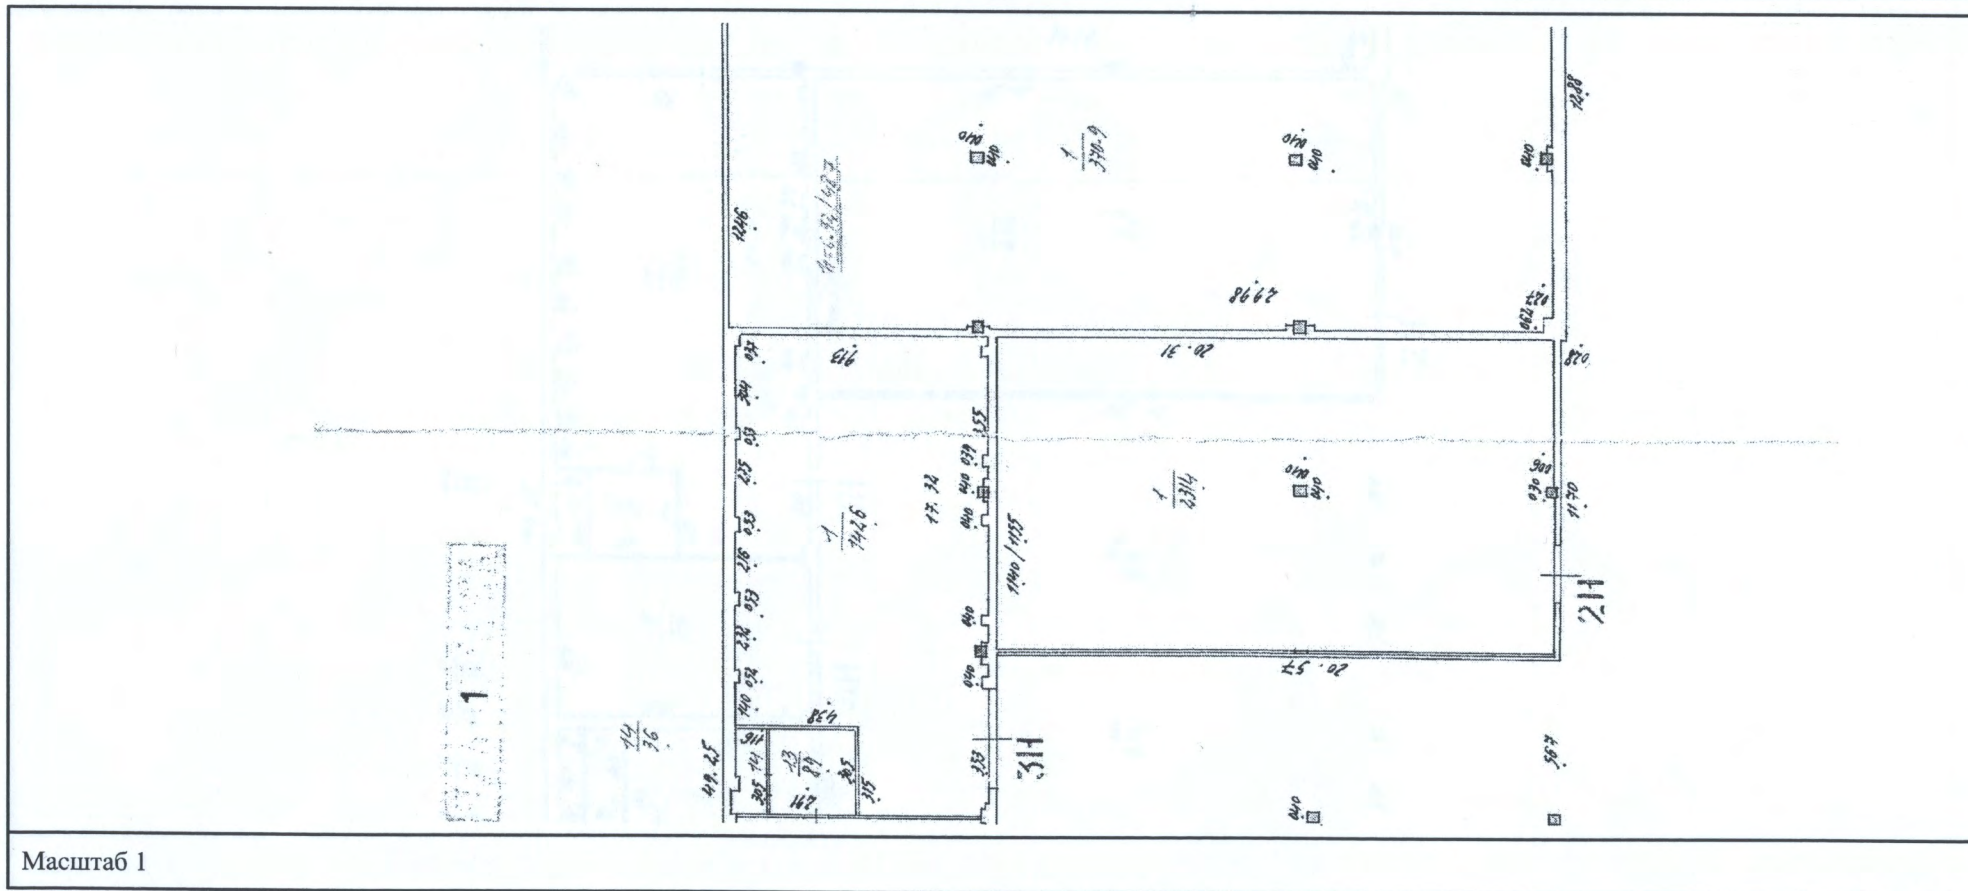

полное наименование должности

подпись

инициалы, фамилия

М.П.

Здание

вид объекта недвижимости

Лист № 3 раздела 5

Всего листов раздела 5: 4


Всего разделов: 4

Всего листов выписки: 7

16 июня 2021г.

Кадастровый номер: 78:14:0007517:1956

Номер этажа (этажей): 1

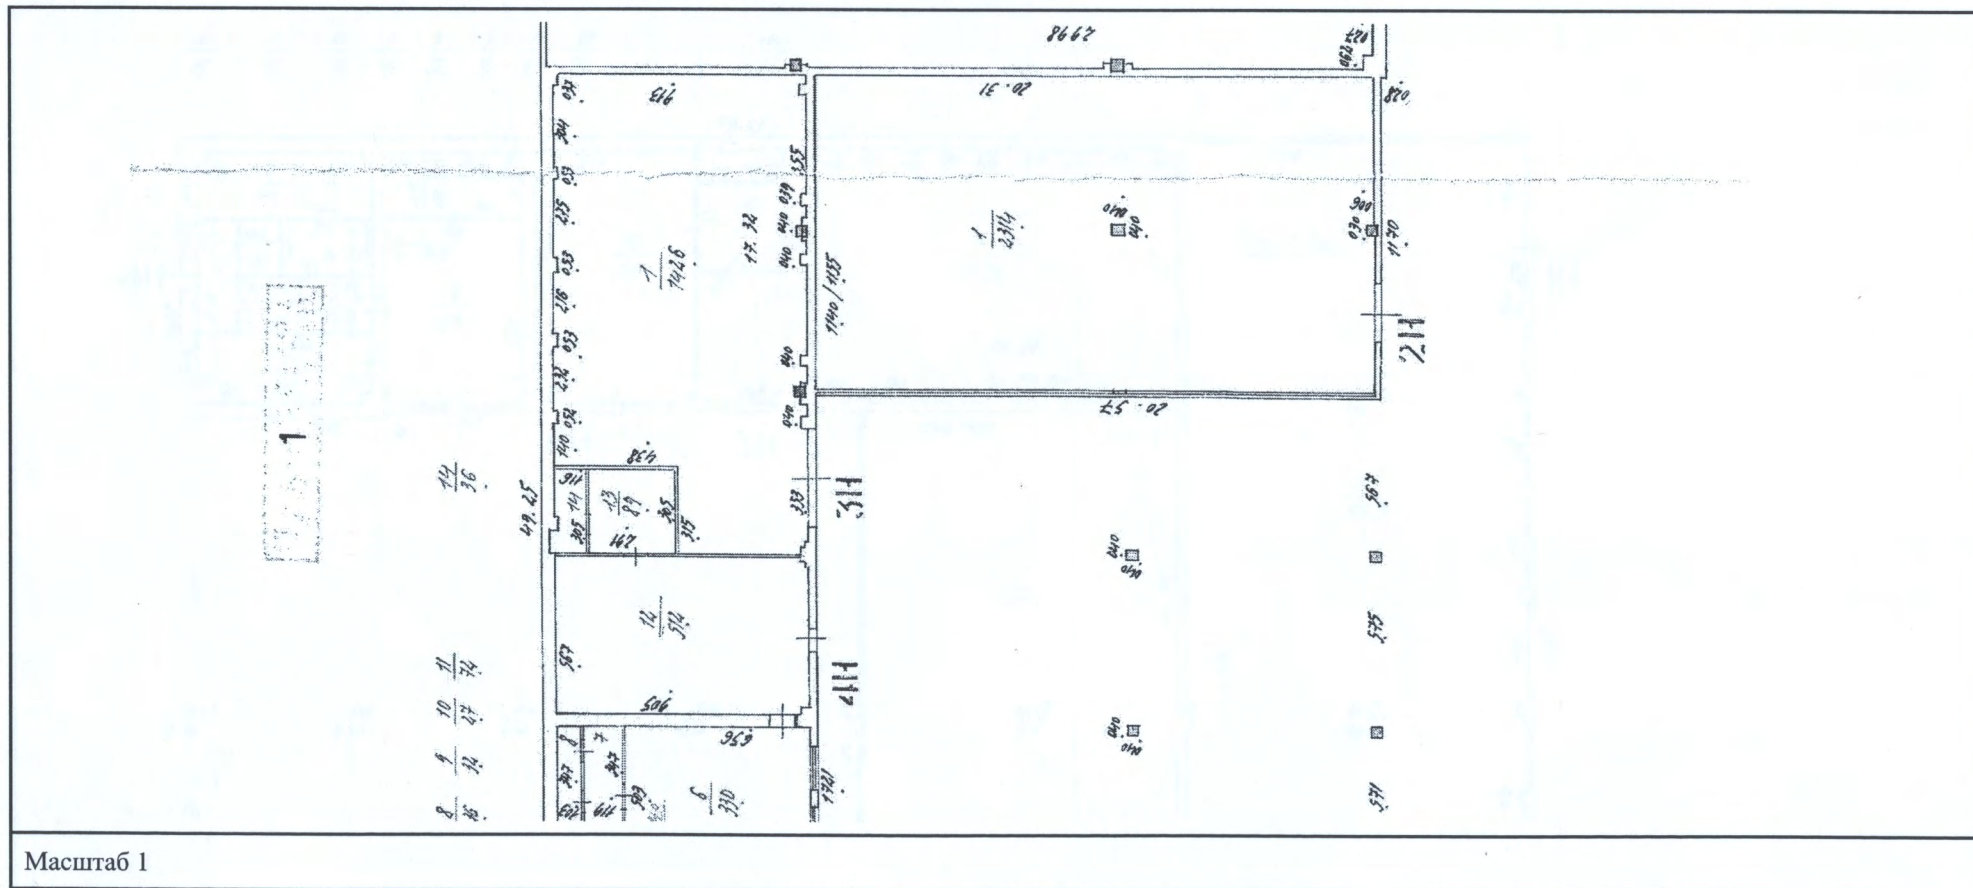

полное наименование должности

подпись

инициалы, фамилия

М.П.

Александровича 86

Здание

вид объекта недвижимости

Лист № 4 раздела 5

Всего листов раздела 5: 4


Всего разделов: 4

Всего листов выписки: 7

16 июня 2021г.

Кадастровый номер: 78:14:0007517:1956

Номер этажа (этажей): 1

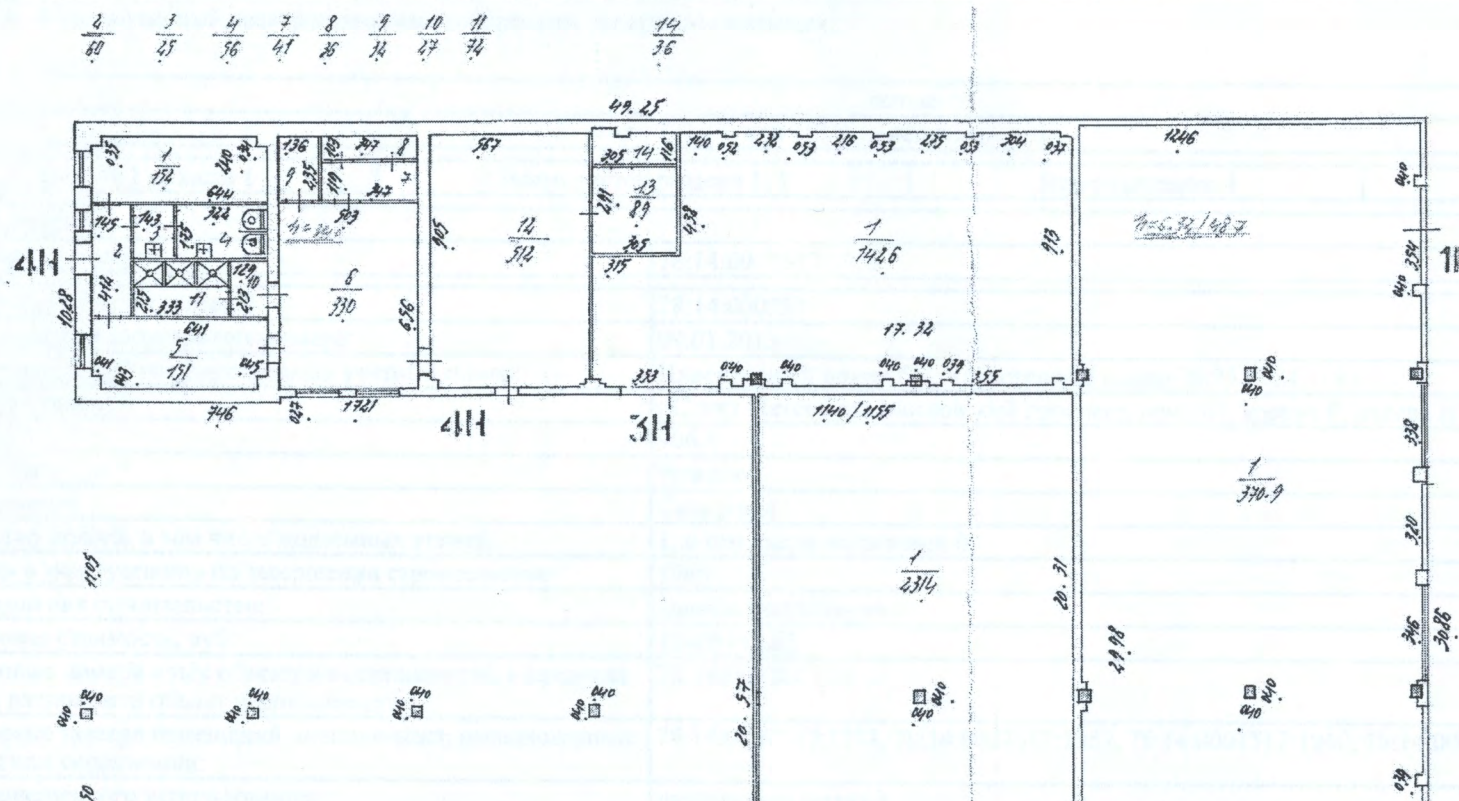

Масштаб 1



полное наименование должности

подпись

инициалы, фамилия

М.П.